LEGENDA:

- HORMIGON ARMADO MIN.C20/25
- GRAVA DRENANTE Ø10–Ø30mm
- TERRENO
- MEMBRANE EN PVC AZUL CLARO

SE ACUERDA LA OBLIGACION DE EJECUTAR, EN ACUERDO CON LAS NORMAS VIGENTES, LAS CONEXIONES EQUIPOTENCIALES SUPLEMENTARIAS EXCLUIDAS DEL SUMINISTRO MYRTHA POOLS

DETALLE "A1"
ESCALA 1:5

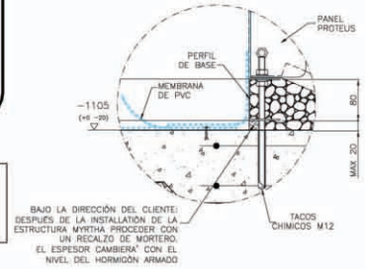

ESTRUCTURA ESTRUCTURAL CASCADA

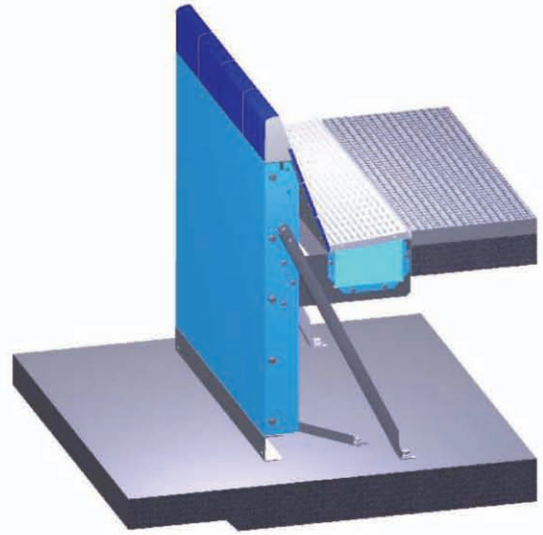

DETALLE "A"
ESCALA 1:10

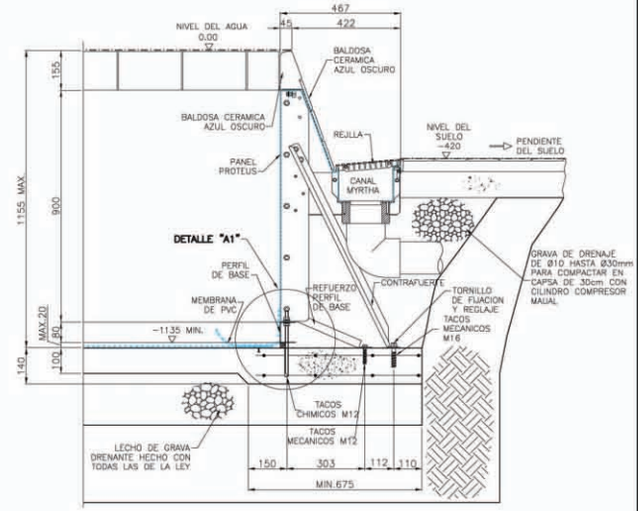

SECCION A–A
ESCALA 1:50

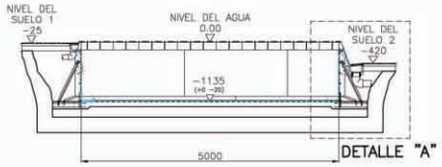

SECCION B–B
ESCALA 1:50

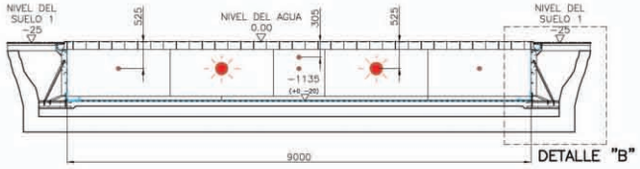

PLANTA PISCINA
ESCALA 1:50

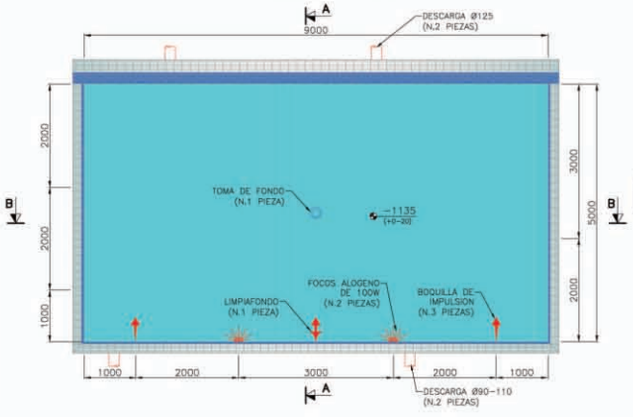

ESTRUCTURA CERAMICA ESTRCTURAL C45

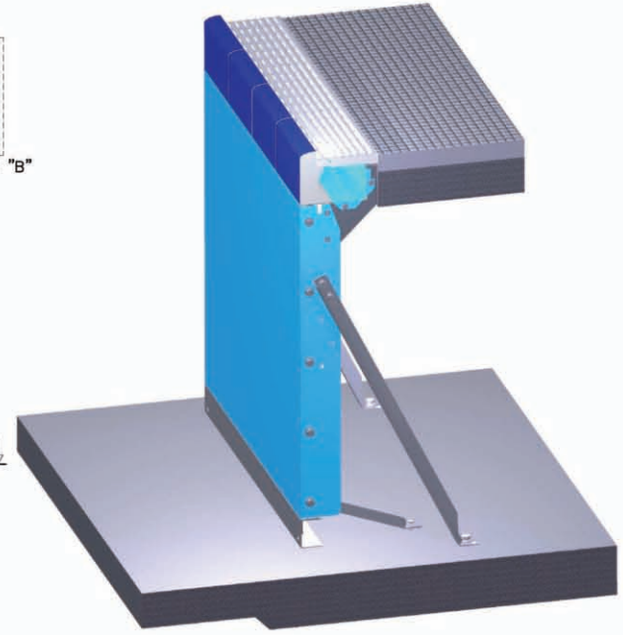
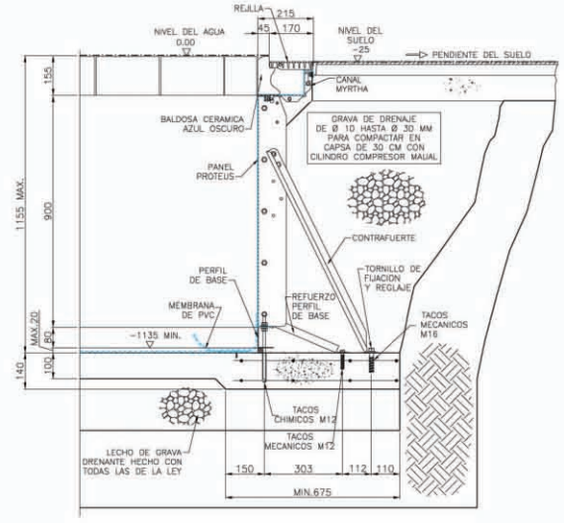
DETALLE "B"
ESCALA 1:10