




INSTALACIÓN PANEL
(ESCALA 1:10)

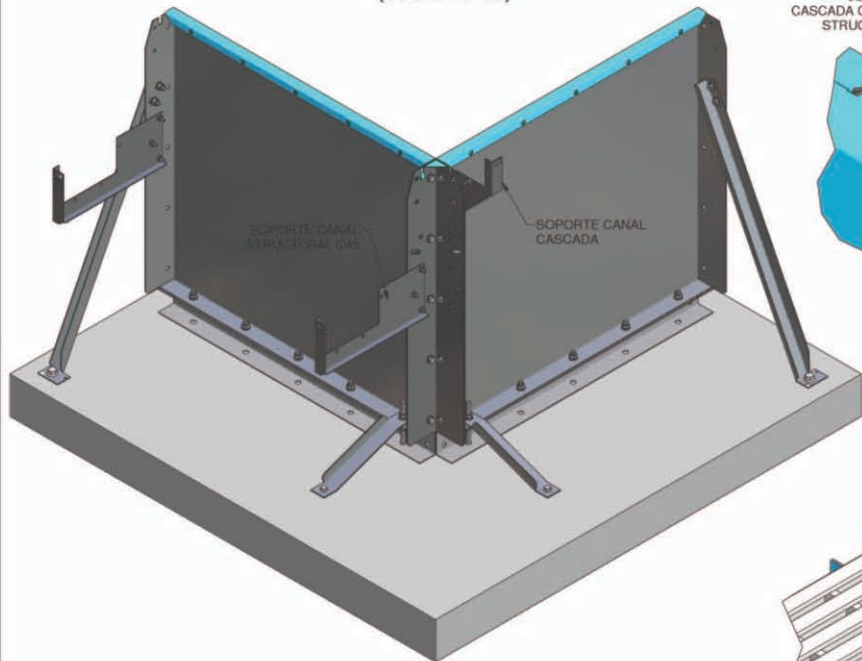


DETALLE
(ESCALA 1:2,5)

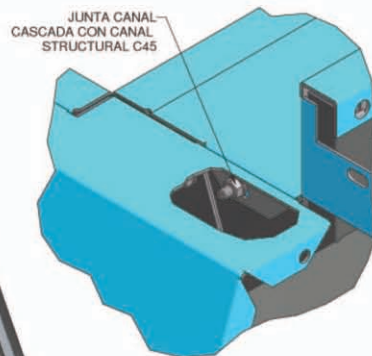


INSTALACIÓN CANALES
(ESCALA 1:10)

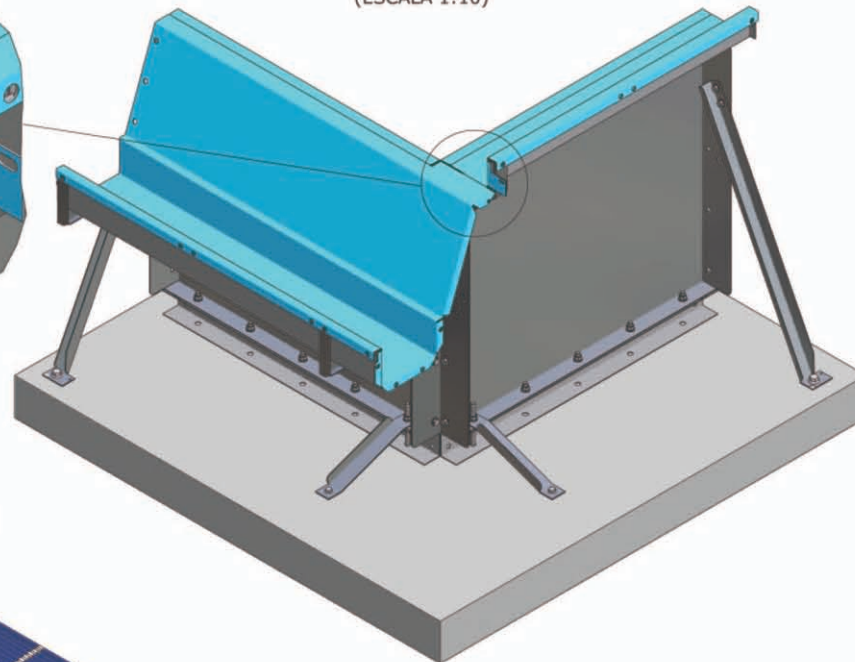



VISTA DE "A"
(ESCALA 1:2,5)

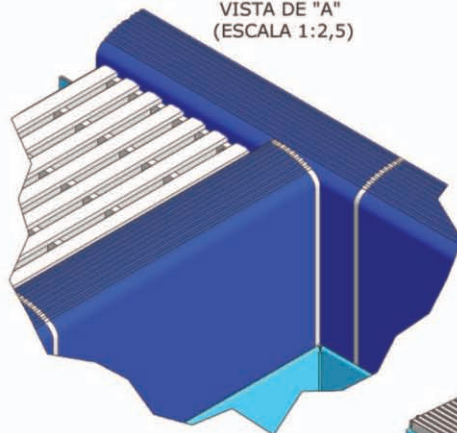

INSTALACIÓN CIERRES CANAL
(ESCALA 1:10)

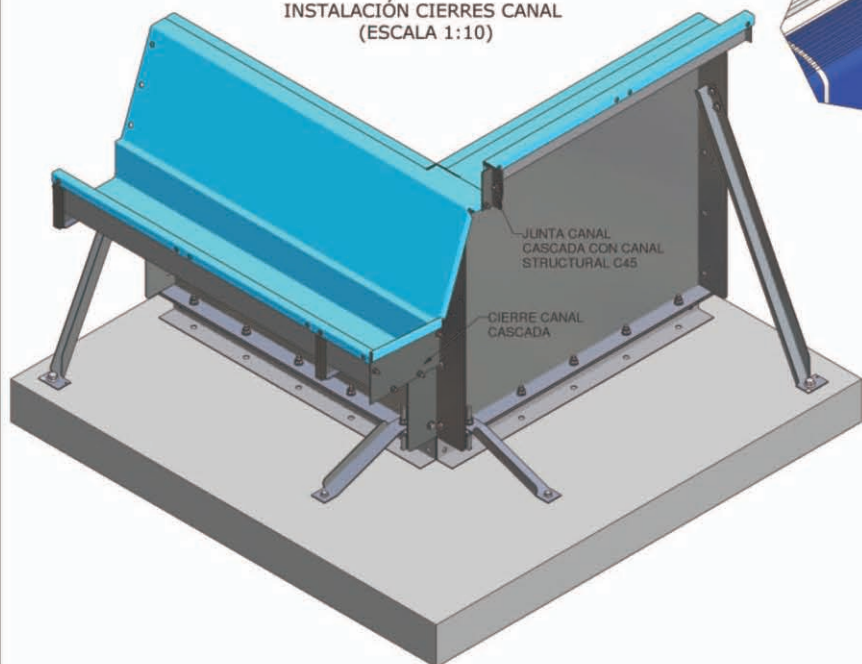

INSTALACIÓN BALDOSAS
(ESCALA 1:10)

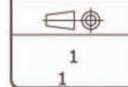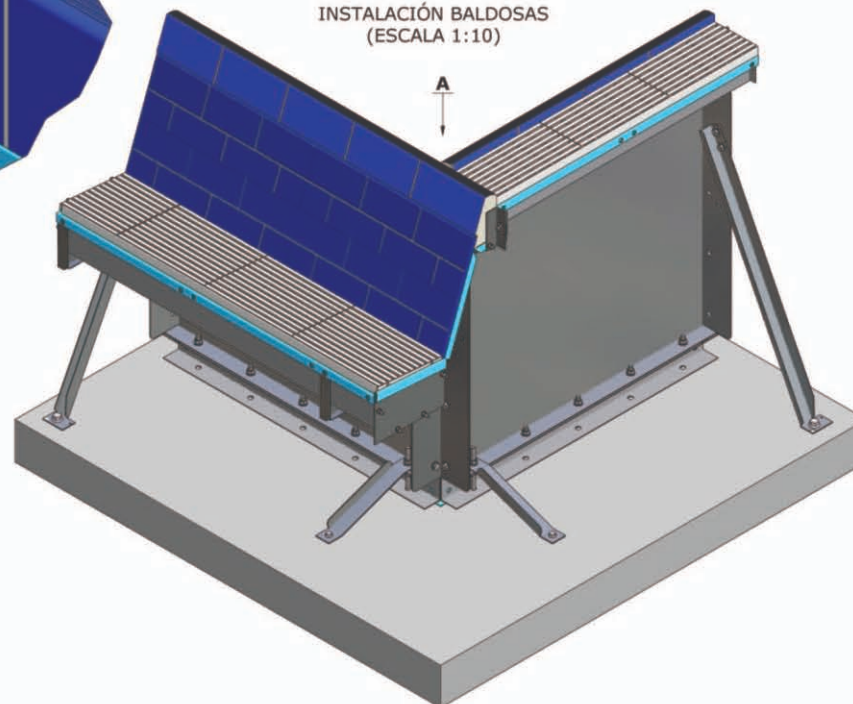

SECCION Y DETALLE PISCINA

