



PAROIS STRUCTURAL CASCADE

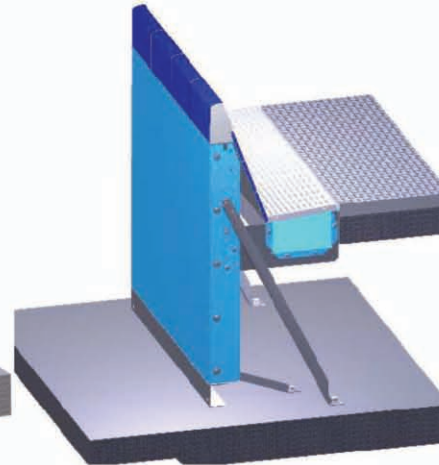

DETAIL "B" ECHELLE 1:10

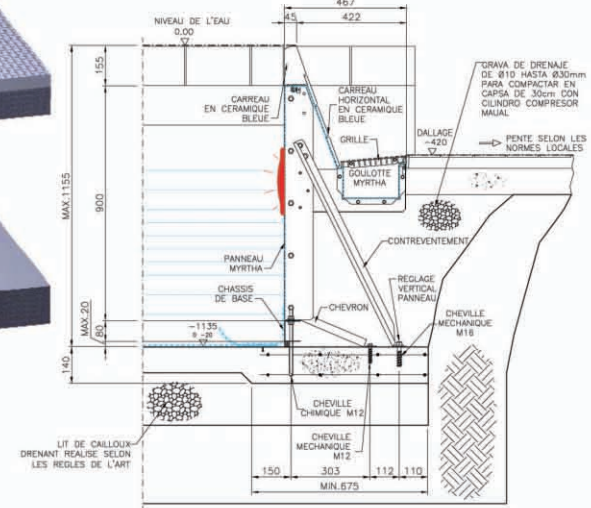


LEGEND:

- GRAVIER Ø10-30mm
- BETON C20/25
- TERRAIN
- TRELLIS Ø6 200x200
- REVETEMENT AZUR PERLA


NOUS RAPPELONS L'OBLIGATION D'EXECUTER, CONFORMEMENT AUX REGLEMENTS EN VIGUEUR, LES CONNEXIONS EQUIPOTENTIELLES SUPPLEMENTAIRES NON COMPRISES DANS LA FORNITURE PISCINE CASTIGLIONE.

SECTION B-B ECHELLE 1:50

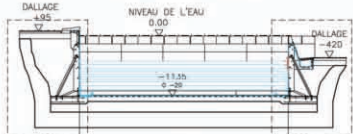


DETAIL "C" 4000 DETAIL "B"

SECTION A-A ECHELLE 1:50

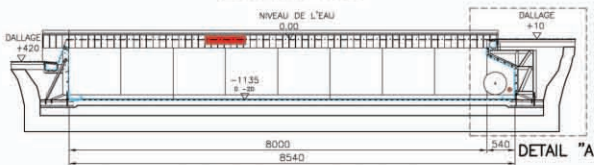


DETAIL "A"


PAROIS STRUCTURAL

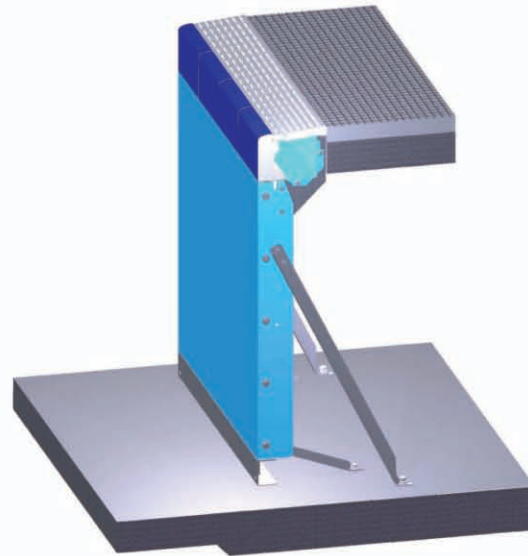


DETAIL ECHELLE 1:1

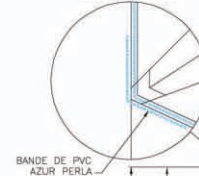


DETAIL "A" ECHELLE 1:10

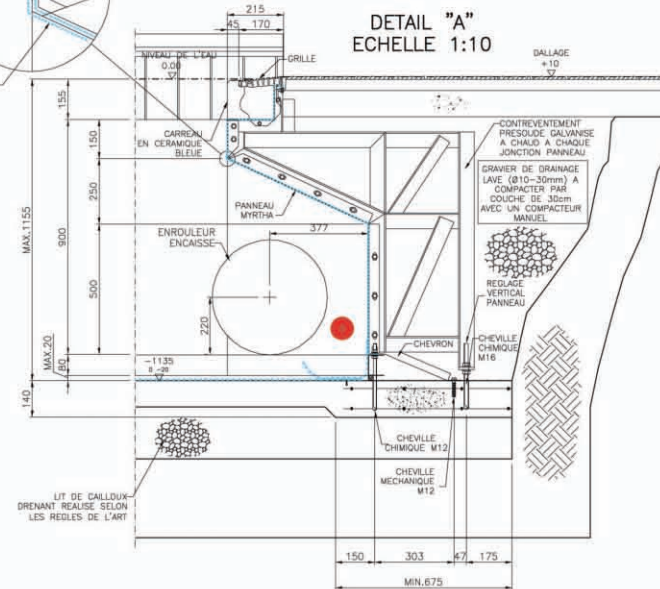

PISCINE FINIE ECHELLE 1:50

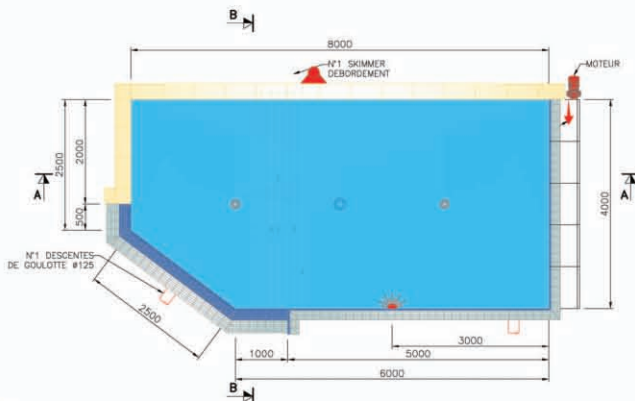

DETAIL "B1" ECHELLE 1:5

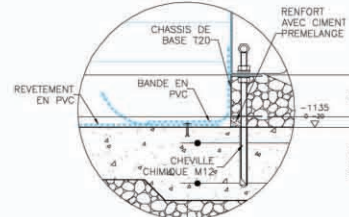

TECHNICAL DATA
 TECHNOLOGIE: PRIS STRUCTURAL-VOLET
 DIMENSIONS: PERIMETRE (m):
 SURFACE D'EAU (m²):
 VOLUME (m³):

PISCINE FINIE: PLAN ET SECTION

Proteus
 Myrtha pool
 Division commerciale
 della ABT EUROPE SPA
 46043 Castiglione
 della Piave (MN)
 TEL. 0376-94261
 FAX 0376-631482
 E-MAIL: ufficio_tecnico@piscinecastiglione.it

COPYRIGHT RESERVED - RIPRODUZIONE VIETATA - REPRODUCCION PROHIBIDA - REPRODUCCION INTERDITE