VUE DE "A" (ECHELLE 1:20)
INSTALLATION DES PANNEAUX

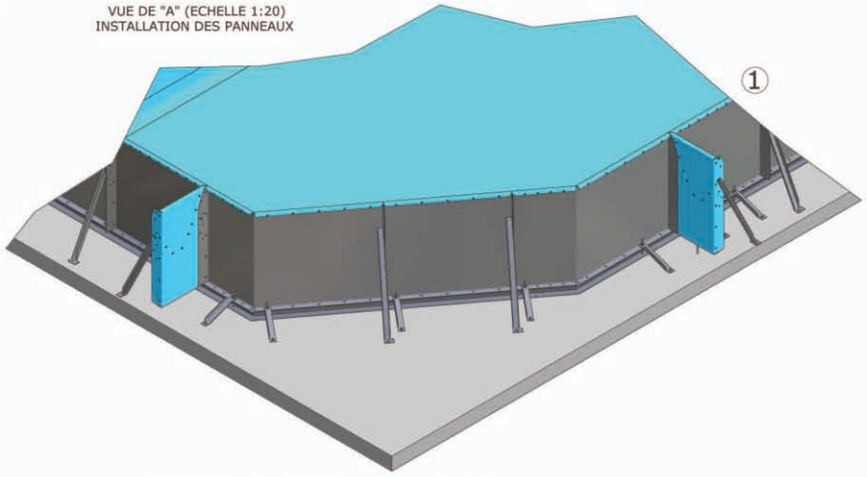

VUE DE "A" (ECHELLE 1:20)
INSTALLATION DES GOULOTTES

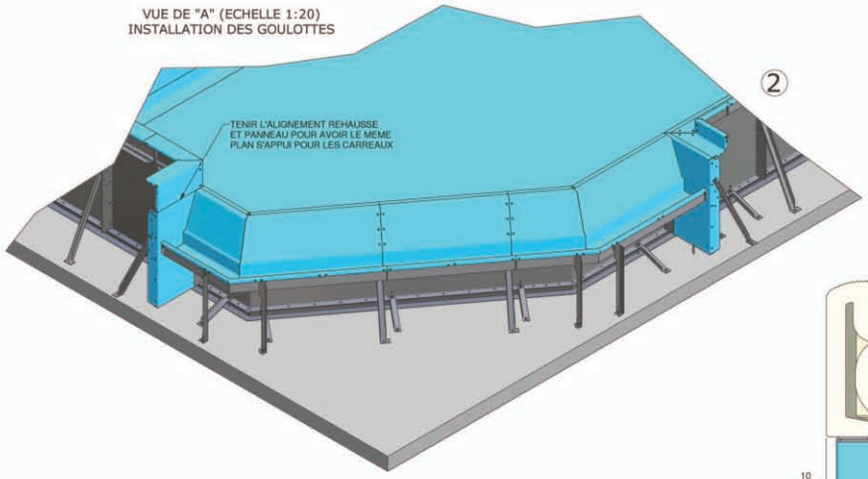

VUE DE "B" (ECHELLE 1:5)
INSTALLATION DES CARREAUX

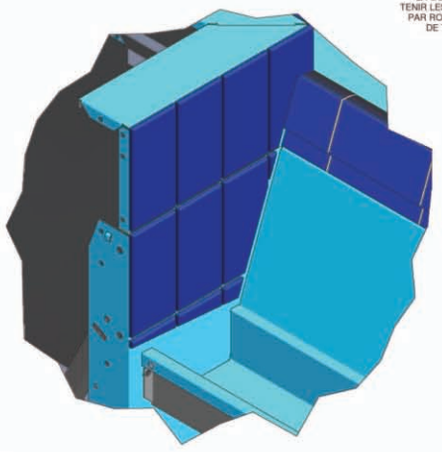

VUE DE "C" (ECHELLE 1:5)
INSTALLATION DES CARREAUX

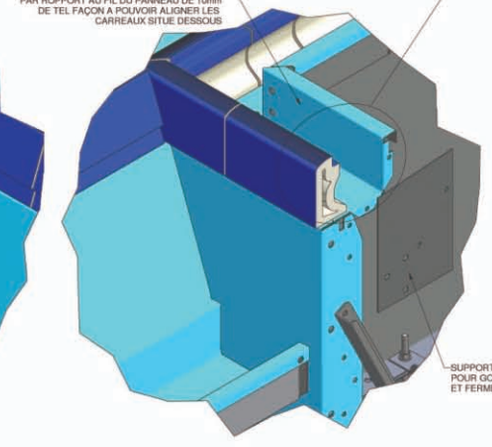

COUPE
(ECHELLE 1:2,5)

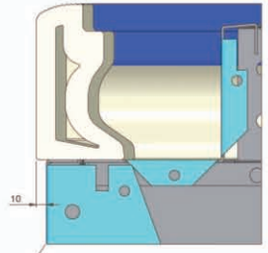

VUE DE "E" (ECHELLE 1:10)
INSTALLATION DES
PANNEAUX

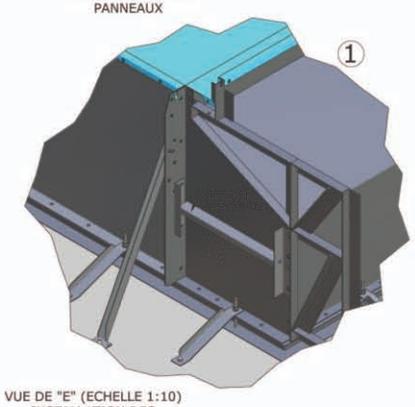

VUE DE "D" (ECHELLE 1:10)
INSTALLATION DES
PANNEAUX

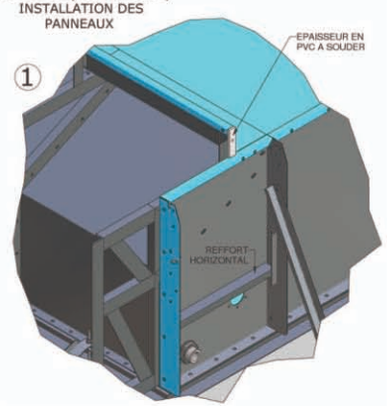

VUE DE "E" (ECHELLE 1:10)
INSTALLATION DES
GOULOTTES

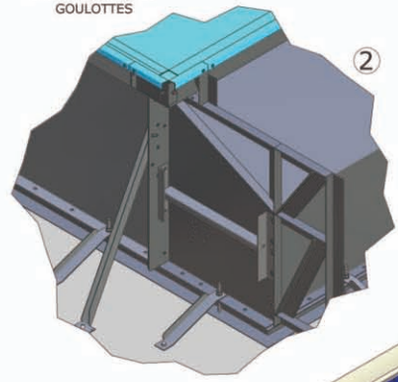

VUE DE "D" (ECHELLE 1:10)
INSTALLATION DES
GOULOTTES

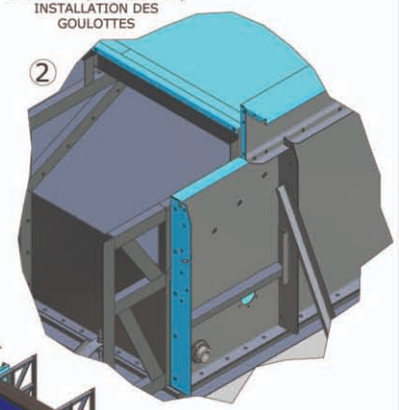

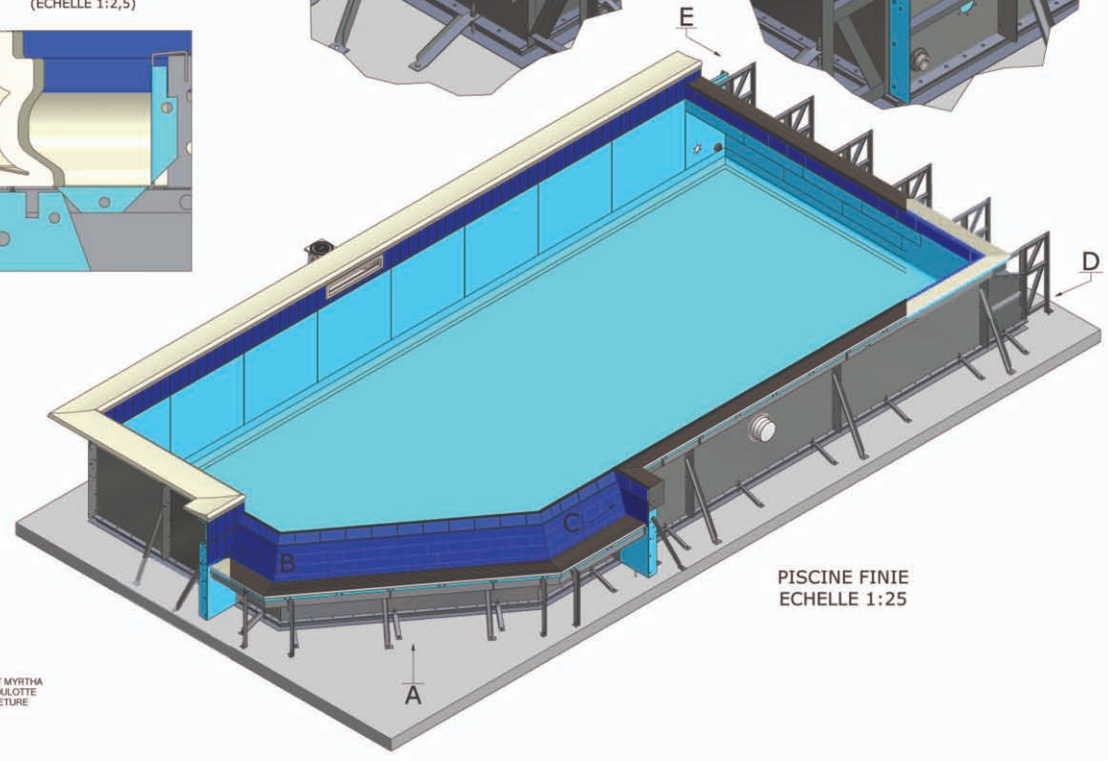

PISCINE FINIE
ECHELLE 1:25

1
1

PISCINE FINIE: DETAIL ET SECTION

Proteus